


NEPAL

Projet d'un centre de consultations prénatales


Echelle 1/100

Date 03.02.2016

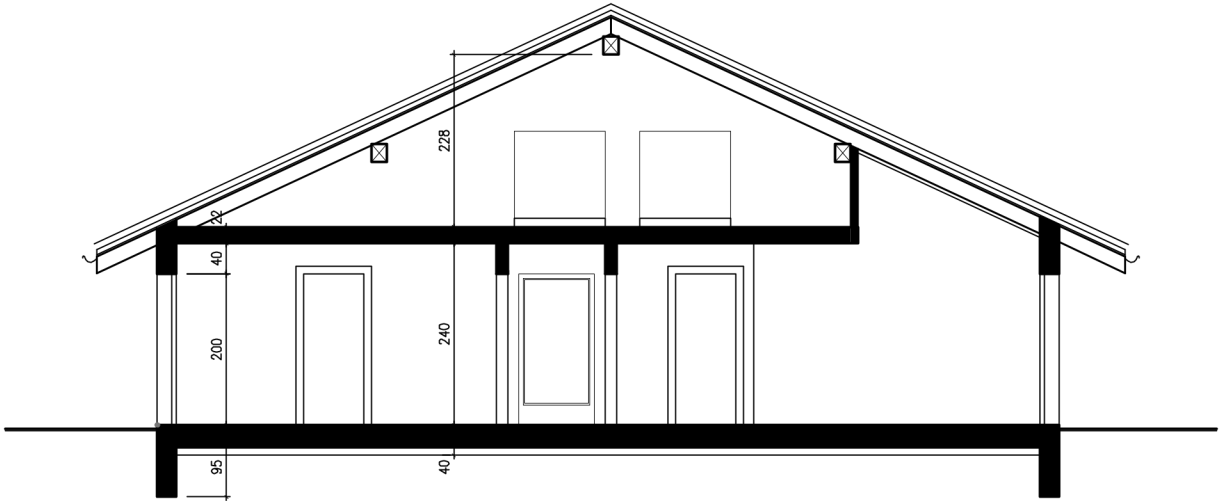

COUPE A-A

A

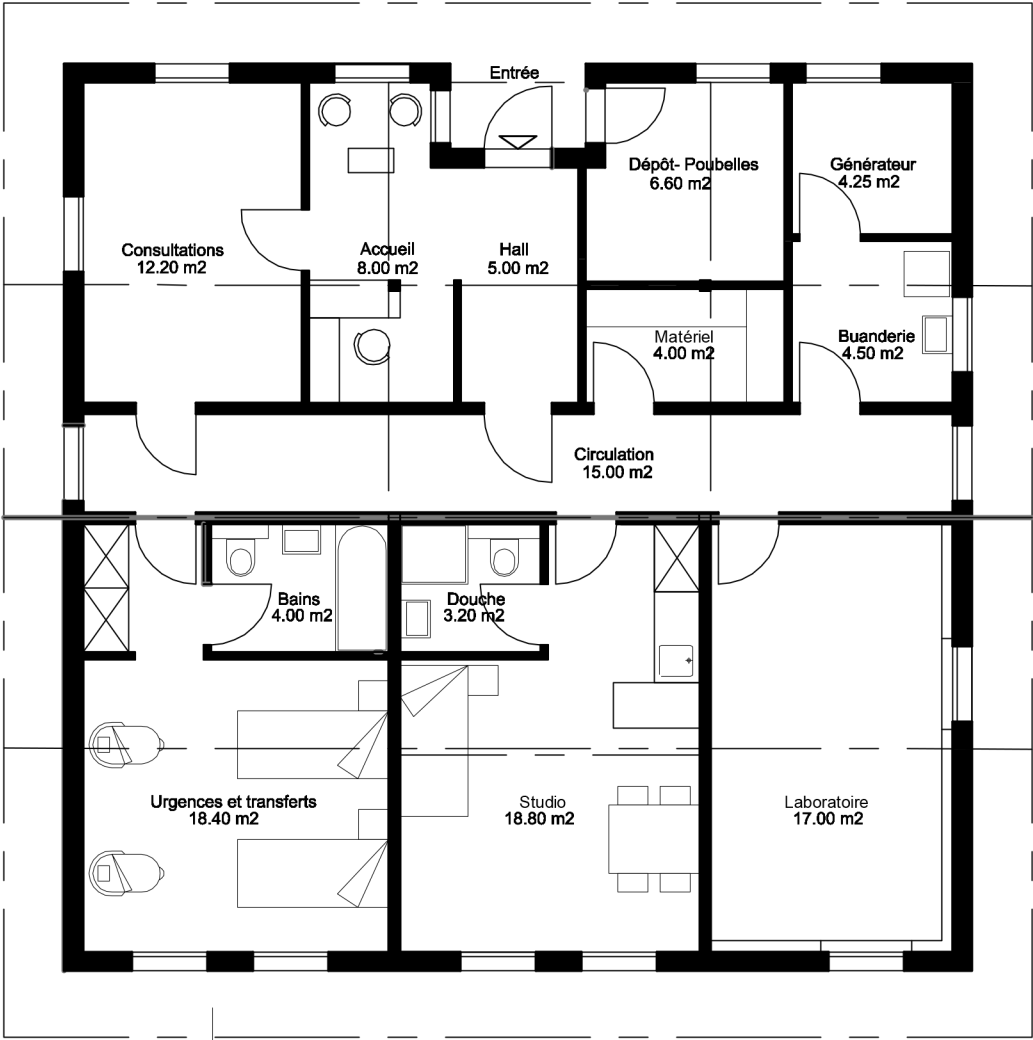

PLAN

A